


สรุปราคากลางงานก่อสร้างอาคาร					แบบ ปร.5 (ก)
โครงการ		ปรับปรุงอาคารสำนักงานเทศบาลตำบลหางดง ชั้น 2			
สถานที่ก่อสร้าง		หมู่ที่ 3 ตำบลหางดง อำเภอหางดง จังหวัดเชียงใหม่			
ขนาด พท.อาคาร		ตามแบบเทศบาลตำบลหางดง			
แบบ ปร.4 และ ปร.5 ที่แนบ					แผ่น
คำนวณราคากลาง วันที่		29 เมษายน 2563	ราคาน้ำมัน	บาท	
ลำดับที่	รายการ	ค่างานต้นทุน	Factor F	ค่าก่อสร้าง	หมายเหตุ
1	ประเภทงานอาคาร	47,192.00	1.3074	61,698.82	ใช้ราคา พาณิชย์จังหวัด เชียงใหม่ มีนาคม
เงื่อนไข	เงินจ่ายล่วงหน้า	0.00%			
	เงินประกันผลงานหัก	0.00%			ให้อัตรา
	ดอกเบี้ยเงินกู้	6.00%			ค่าแรงงาน
	ภาษีมูลค่าเพิ่ม(VAT)	7.00%			ปี พ.ศ.2560
สรุป	รวมค่าก่อสร้างเป็นเงินทั้งหมด			61,698.82	
	คิดเป็นเงินงบประมาณที่ได้รับ			61,600.00	
ตัวอักษร		(ทกหมื่นหนึ่งพันหกร้อยบาทถ้วน)			
ขนาดหรือเนื้อที่		ตร.ม			
เฉลี่ยราคาประมาณ		บาท/ตารางเมตร			

คณะกรรมการกำหนดราคากลาง

ลงชื่อ.....ประธานกรรมการ
(นายสุพร ธรรมะ)
ผู้อำนวยการกองช่าง

ลงชื่อ.....กรรมการ
(นายสมชาย คำภีระ)
นายช่างโยธาชำนาญงาน

ลงชื่อ.....กรรมการ
(นายภาณุวัฒน์ ไชยวงศ์)
นายช่างโยธาชำนาญงาน

ลงชื่อ.....เห็นชอบ
(นายสมศักดิ์ อุปพันธ์)
ปลัดเทศบาลตำบลหางดง

ลงชื่อ.....เห็นชอบ
(นายสุทัศน์ ญาณภาพ)
รองนายกเทศมนตรีตำบลหางดง

ลงชื่อ.....อนุมัติ
(นายจำรูญ เร่งถนอมทรัพย์)
นายกเทศมนตรีตำบลหางดง

บัญชีราคากลางงานก่อสร้างอาคาร

ปร.4

ชื่อโครงการ ปรับปรุงอาคารสำนักงานเทศบาลตำบลหางคอง ชั้น 2

สถานที่ก่อสร้าง หมู่ที่ 3 ตำบลหางคอง อำเภอหางคอง จังหวัดเชียงใหม่

ขนาด พท.อาคาร ตามแบบเทศบาลตำบลหางคอง

แบบ ปร.4 และ ปร.5 ที่แนบ

แผ่น

คำนวณราคากลาง วันที่ 29 เมษายน 2563

ราคาน้ำมัน

บาท



ลำดับ ที่	รายการ	ปริมาณ	หน่วย	ค่าวัสดุ		ค่าแรงงาน		รวมราคาวัสดุ และค่าแรงงาน	หมายเหตุ
				ราคา / หน่วย	จำนวนเงิน	ราคา / หน่วย	จำนวนเงิน		
ปรับปรุงห้องประชุมเล็ก									
1	งานรื้อพรมปูพื้นเดิมออก	17.00	ตร.ม.	-	-	70.00	1,190.00 /	1,190.00 /	รื้อขนไป
2	งานปูพื้นลามิเนต	17.00	ตร.ม.	650.00	11,050.00 /	90.00	1,530.00 /	12,580.00 /	
3	งานรื้อผนังฉนวนเปเปอร์	10.00	ตร.ม.	-	-	30.00	300.00 /	300.00 /	
4	งานติดตั้งฉนวนเปเปอร์	10.00	ตร.ม.	275.00	2,750.00 /	50.00	500.00 /	3,250.00 /	
5	งานซ่อมฝ้าเพดาน	1.00	ตร.ม.	120.00	120.00 /	75.00	75.00 /	195.00 /	
6	งานทาสีน้ำพลาสติกฝ้าเพดาน (ทาสี 2 เทียว)	45.00	ตร.ม.	35.00	1,575.00 /	30.00	1,350.00 /	2,925.00 /	
ปรับปรุงห้องปลัด									
1	งานรื้อพรมปูพื้นเดิมออก	22.00	ตร.ม.	-	-	70.00	1,540.00 /	1,540.00 /	รื้อขนไป
2	งานปูพื้นลามิเนต	22.00	ตร.ม.	650.00	14,300.00 /	90.00	1,980.00 /	16,280.00 /	
ปรับปรุงห้องน้ำชาย									
1	งานรื้อชักโครกเดิมออก	2.00	ชุด	-	-	100.00	200.00 /	200.00 /	
2	งานติดตั้งชักโครกกลับคืน	2.00	ชุด	-	-	450.00	900.00 /	900.00 /	
3	งานรื้อผนังเบา พร้อมติดตั้งกลับคืน	1.00	งาน	-	-	500.00	500.00 /	500.00 /	
4	งานรื้อกระเบื้องพื้น ขนาด 4'x4'	9.00	ตร.ม.	-	-	50.00	450.00 /	450.00 /	
5	งานปูกระเบื้องพื้น ขนาด 8'x8'	9.00	ตร.ม.	200.00	1,800.00 /	166.00	1,494.00 /	3,294.00 /	
6	งานทาสีน้ำพลาสติกฝ้าเพดาน (ทาสี 2 เทียว)	55.20	ตร.ม.	35.00	1,932.00 /	30.00	1,656.00 /	3,588.00 /	
รวม								47,192.00	
ตัวหนังสือ									

สิบหมื่นเจ็ดพันหนึ่งร้อยเก้าสิบสองบาทถ้วน

(ลงชื่อ)ผู้ประมาณการ

(นายภาณุวัฒน์ ไชยวงศ์)

นายช่างโยธาชำนาญงาน




เทศบาลตำบลหางดง

ปรับปรุงอาคารสำนักงานเทศบาลตำบลหางดง ชั้น 2

สำนักงานเทศบาลตำบลหางดง หมู่ที่ 3 ตำบลหางดง อำเภอหางดง จังหวัดเชียงใหม่
ตามแบบแปลนเทศบาลตำบลหางดง



โครงการปรับปรุงอาคาร สำนักงานเทศบาลตำบลหางดง ชั้น 2 หมู่ที่ 3 ตำบลหางดง อำเภอหางดง จังหวัดเชียงใหม่
รายละเอียดตามแบบแปลนของเทศบาลตำบลหางดง

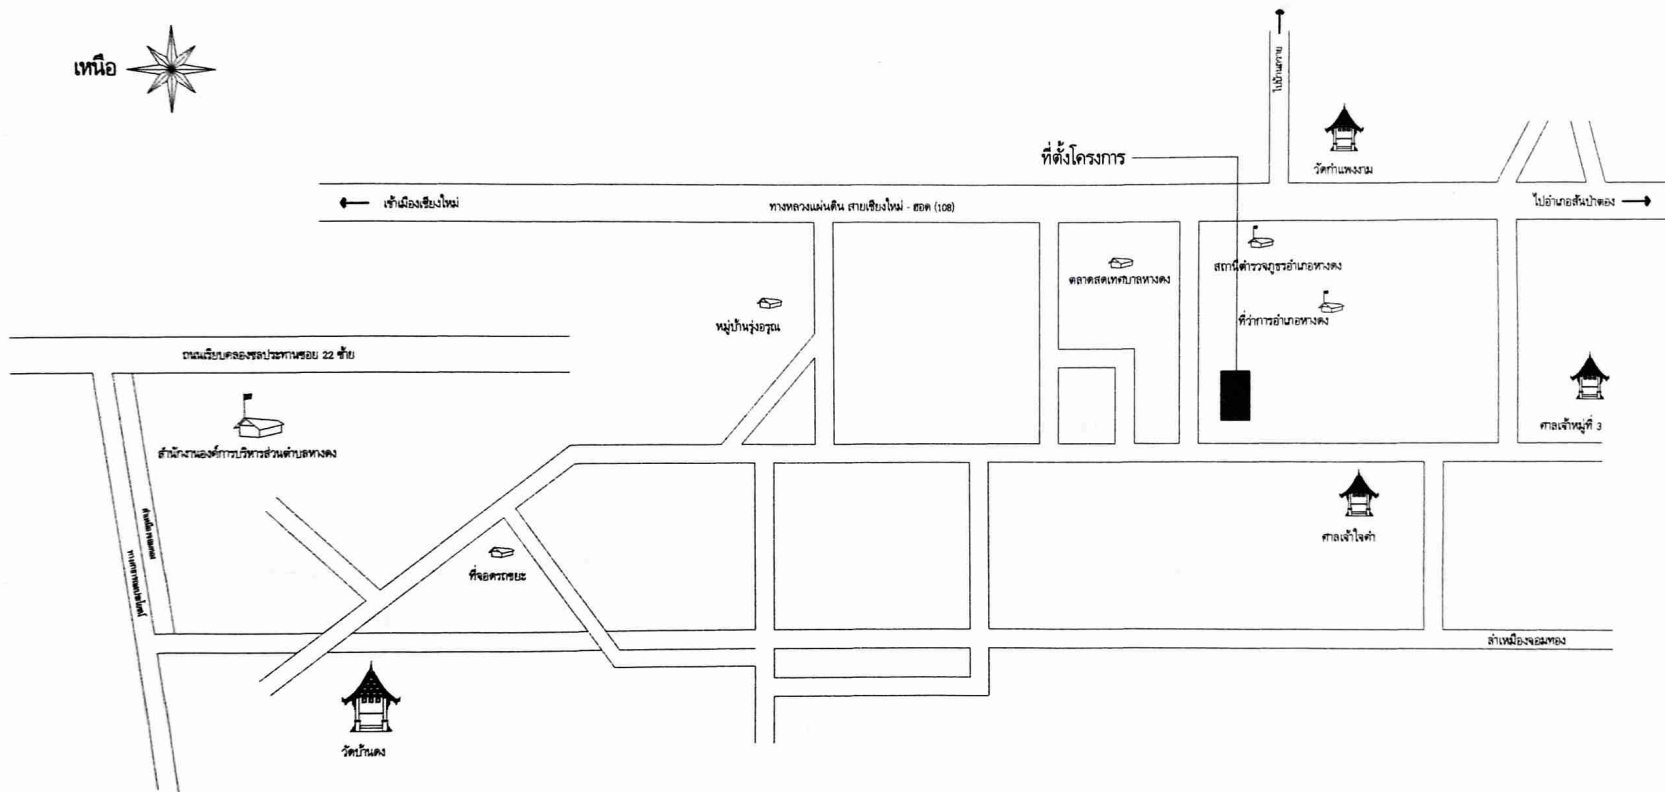

แผนที่สังเขปโครงการปรับปรุงอาคาร สำนักงานเทศบาลตำบลหางดง ชั้น 2 หมู่ที่ 3 ตำบลหางดง อำเภอหางดง จังหวัดเชียงใหม่

กองช่าง
เทศบาลตำบลหางดง
โครงการ ปรับปรุงอาคารสำนักงานเทศบาลตำบลหางดง ชั้น 2
สถานที่ : หมู่ที่ 3
ปริมาณงาน : ตามแบบแปลนของเทศบาล
ออกแบบ กองช่างเทศบาลตำบลหางดง
ชื่อแบบ
96/2563
แบบเลขที่
9/2
ภาคเช้าวัน



กองช่าง

เทศบาลตำบลหางดง

โครงการ :

ปรับปรุงอาคารสำนักงานเทศบาลตำบลหางดง ชั้น 2

สถานที่ :

สำนักงานเทศบาลตำบลหางดง

ปริมาณงาน :

ตามแบบแปลนเทศบาลตำบลหางดง

ออกแบบ

กองช่างเทศบาลตำบลหางดง

เขียนแบบ

(Signature)
(นายกรวิวัฒน์ ไชยวงศ์)
นายช่างโยธาชำนาญงาน

วิศวกร

(Signature)
(นายสุพร ชรรณะ)

เห็นชอบ

(Signature)
(นายสุพร ชรรณะ)
ผู้อำนวยการกองช่าง

เห็นชอบ

(Signature)
(นายเสกสรรค์ อุปพิสัย)
ปลัดเทศบาล

เห็นชอบ

(Signature)
รองนายกเทศมนตรี

อนุมัติ

(Signature)
นายกเทศมนตรีเทศบาลหางดง



ชื่อแบบ

96/2963

แบบเลขที่

2/2

มาตรฐาน

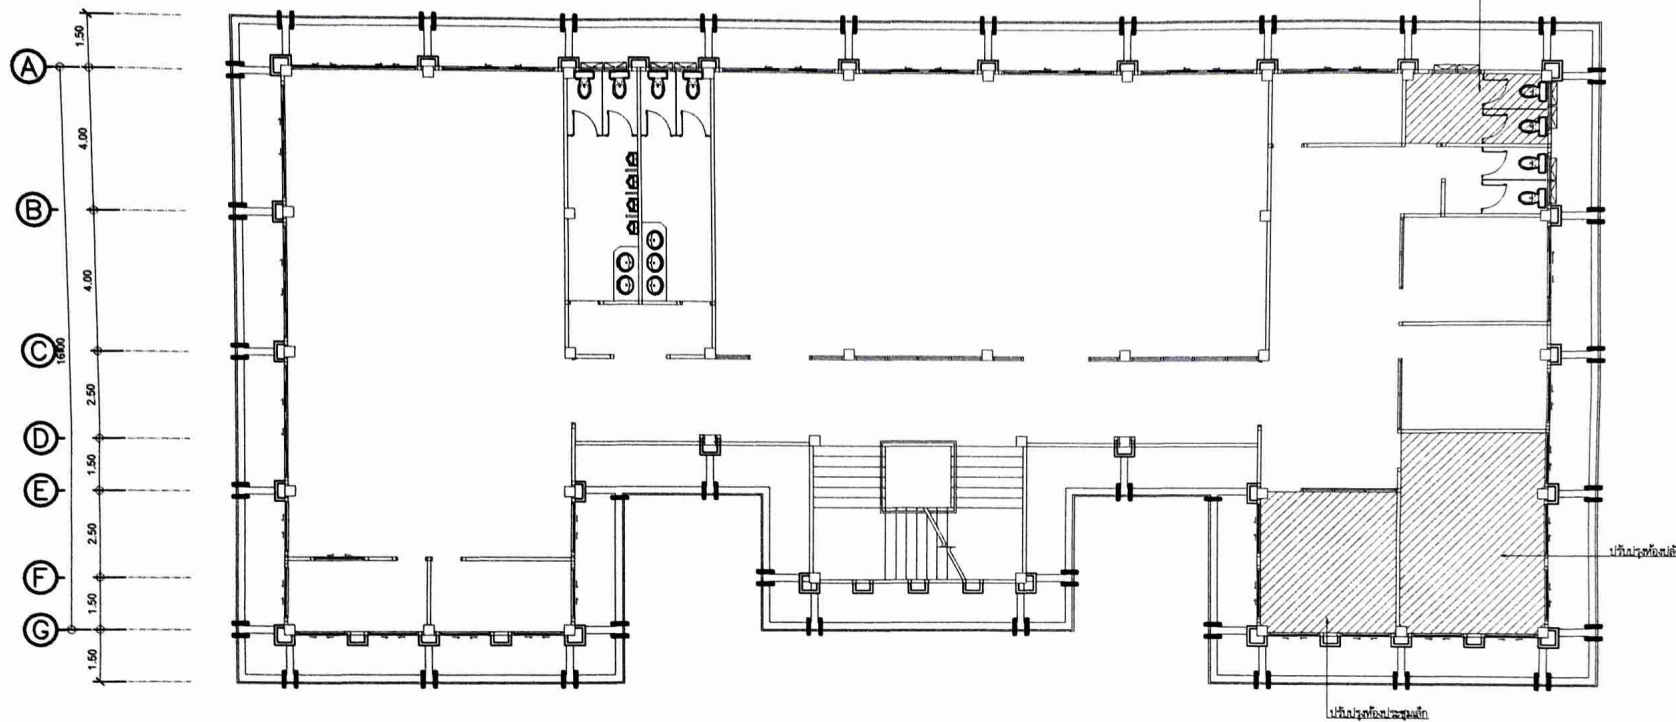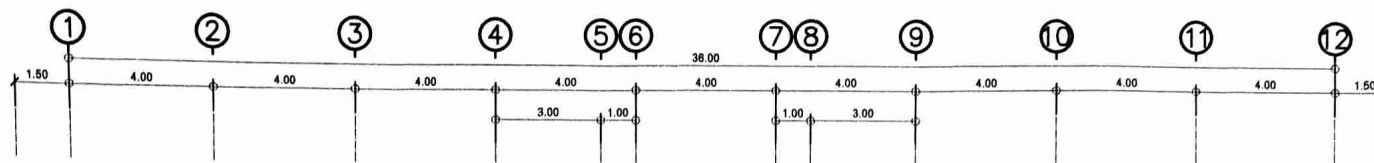

แปลนปรับปรุงอาคาร ชั้น 2

มาตรฐาน

1 : 100

ปรับปรุงห้องประชุมเล็ก

1. งานรีพอมปูพื้นเดิมออก พร้อมขนทิ้ง จำนวน 17.00 ตารางเมตร
2. งานปูพื้นลามิเนต จำนวน 17.00 ตารางเมตร
3. งานรีพอมผนังวอลเปเปอร์ จำนวน 10.00 ตารางเมตร
4. งานผนังวอลเปเปอร์ จำนวน 10.00 ตารางเมตร
5. งานซ่อมฝ้าเพดาน จำนวน 1.00 ตารางเมตร
6. งานทาสีน้ำพลาสติกฝ้าเพดาน (ทาสี 2 เทีย) จำนวน 45.00 ตารางเมตร


ปรับปรุงห้องปลัด

1. งานรีพอมปูพื้นเดิมออก พร้อมขนทิ้ง จำนวน 22.00 ตารางเมตร
2. งานปูพื้นลามิเนต จำนวน 22.00 ตารางเมตร






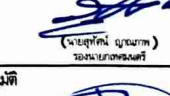
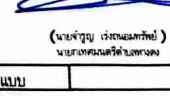
ปรับปรุงห้องน้ำชาย

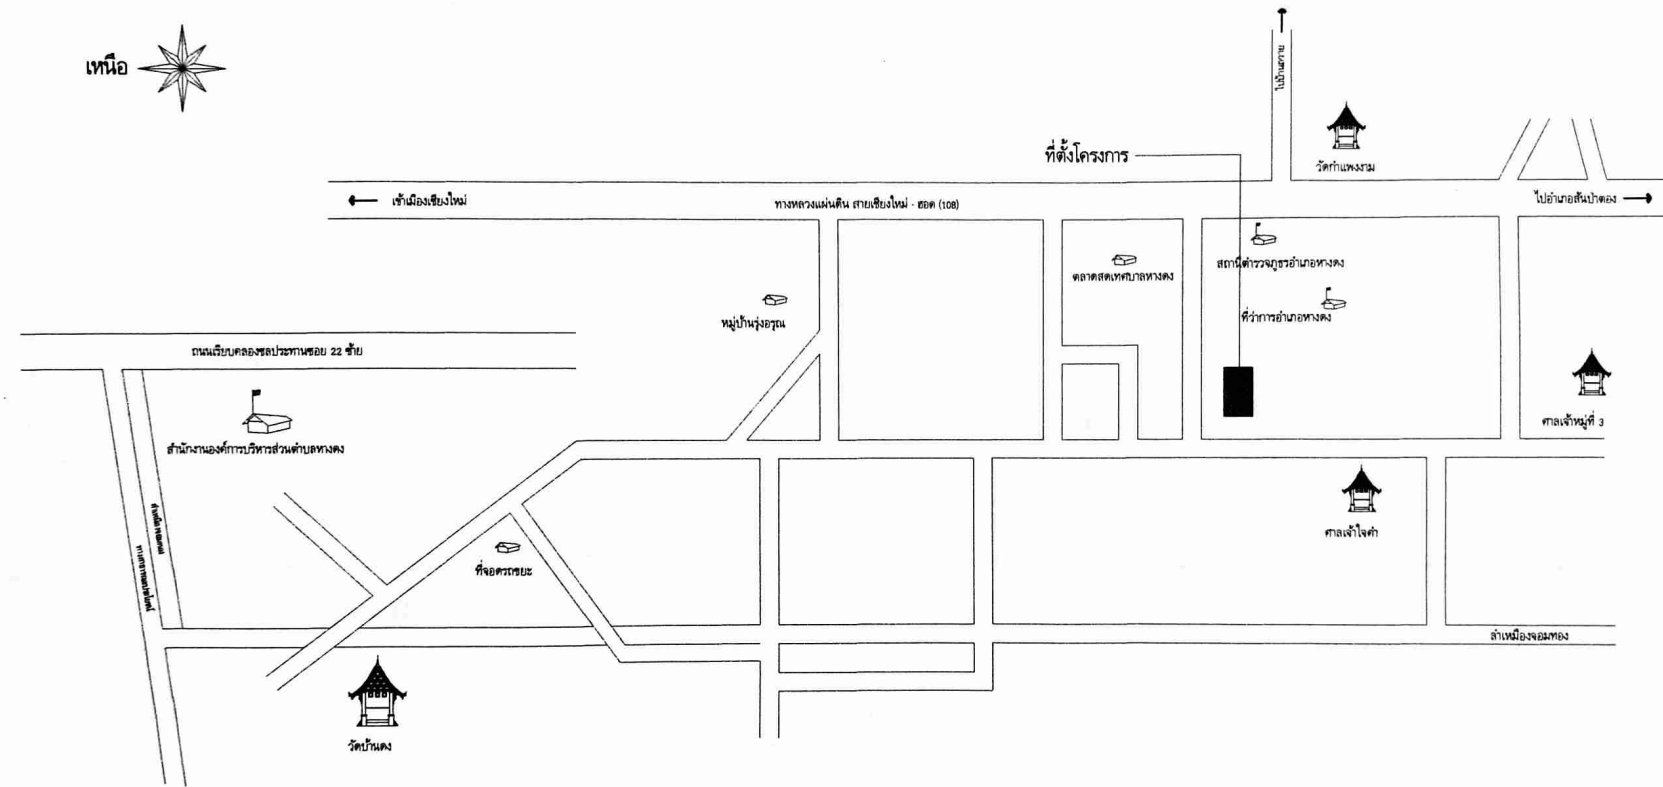1. งานรีพอมชักโครกเดิมออก พร้อมติดตั้งคืน จำนวน 2.00 ชุด
2. งานรีพอมนั่งเบาะ พร้อมติดตั้งคืน
3. งานรีพอมกระเบื้องพื้น ขนาด 4"x4" จำนวน 9.00 ตารางเมตร
4. งานปูกระเบื้องพื้น ขนาด 8"x8" จำนวน 9.00 ตารางเมตร
6. งานทาสีน้ำพลาสติกฝ้าเพดาน (ทาสี 2 เทีย) จำนวน 55.20 ตารางเมตร

โครงการปรับปรุงอาคาร สำนักงานเทศบาลตำบลหางดง ชั้น 2 หมู่ที่ 3 ตำบลหางดง อำเภอหางดง จังหวัดเชียงใหม่
รายละเอียดตามแบบแปลนของเทศบาลตำบลหางดง



แผนที่สังเขปโครงการปรับปรุงอาคาร สำนักงานเทศบาลตำบลหางดง ชั้น 2 หมู่ที่ 3 ตำบลหางดง อำเภอหางดง จังหวัดเชียงใหม่

	
กองช่าง	
เทศบาลตำบลหางดง	
โครงการ ปรับปรุงอาคารสำนักงานเทศบาลตำบลหางดง ชั้น 2	
สถานที่ :	หมู่ที่ 3
ปริมาณงาน :	ตามแบบแปลนของเทศบาล
ออกแบบ	กองช่างเทศบาลตำบลหางดง
ชื่อแบบ	96/2563
แบบเลขที่	9/2
ภาคตรวจสอบ	